



АДМИНИСТРАЦИЯ  
ГОРОДСКОГО ОКРУГА ЧАПАЕВСК

**РАСПОРЯЖЕНИЕ**

от " 13 " 03 2015 № 24/46

О разрешении подготовки документации по планировке территории в границах городского округа Чapaевск, 46 км. автодороги «Самара-Пугачев-Энгельс-Волгоград» для размещения индустриального парка

В соответствии со ст. 8,41,42,43,44,46 Градостроительного Кодекса РФ, Уставом городского округа Чapaевск Самарской области, в связи с обращением ОАО «Технопарк» (вх. № 1268 от 05.03.2015г.)

1. Разрешить подготовку документации по планировке территории (проект планировки и проект межевания) в границах городского округа Чapaевск, 46 км. автодороги «Самара-Пугачев-Энгельс-Волгоград» для размещения индустриального парка согласно приложению N 1 к настоящему Распоряжению.

2. Подготовка документации по планировке территории (проект планировки и проект межевания) в границах городского округа Чapaевск, 46 км. автодороги «Самара-Пугачев-Энгельс-Волгоград» для размещения индустриального парка вести в соответствии с техническим заданием.

3. Установить, что документация по планировке территории (проект планировки и проект межевания) для утверждения должна быть представлена в МБУ «Управление архитектуры и градостроительства городского округа Чapaевск» в течение 6 (шести) месяцев со дня вступления настоящего Распоряжения в силу.


4. И.о.Руководителя аппарата администрации городского округа Чapaевск (Волковой А.В.) в течение трех дней со дня принятия настоящего Распоряжения обеспечить его официальное опубликование в газете "Чapaевский рабочий".

5. Руководителю отдела информационных технологий и обеспечения предоставления государственных и муниципальных услуг в электронном виде администрации городского округа Чapaевск (Атрасевичу А.И.) разместить данное распоряжение на официальном сайте администрации городского округа Чapaевск.

6. Настоящее Распоряжение вступает в силу со дня его официального опубликования.

7. Контроль за выполнением настоящего распоряжения возложить на заместителя Главы городского округа Чапаевск по градостроительной деятельности Д.И. Илясова.

Глава  
городского округа Чапаевск

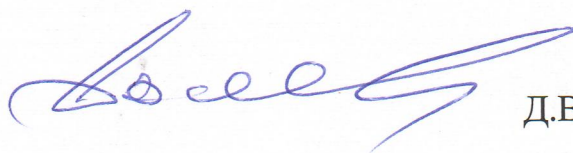

Д.В.Блынский


Петров 30001





ПРИЛОЖЕНИЕ  
к распоряжению Администрации  
городского округа Чапаевск  
от " 18 " 05 2015г.  
2-7/16


Схема границ территории для подготовки документации по планировке  
территории в границах городского округа Чапаевск, 46 км. автодороги  
Самара-Пугачев-Энгельс-Волгоград

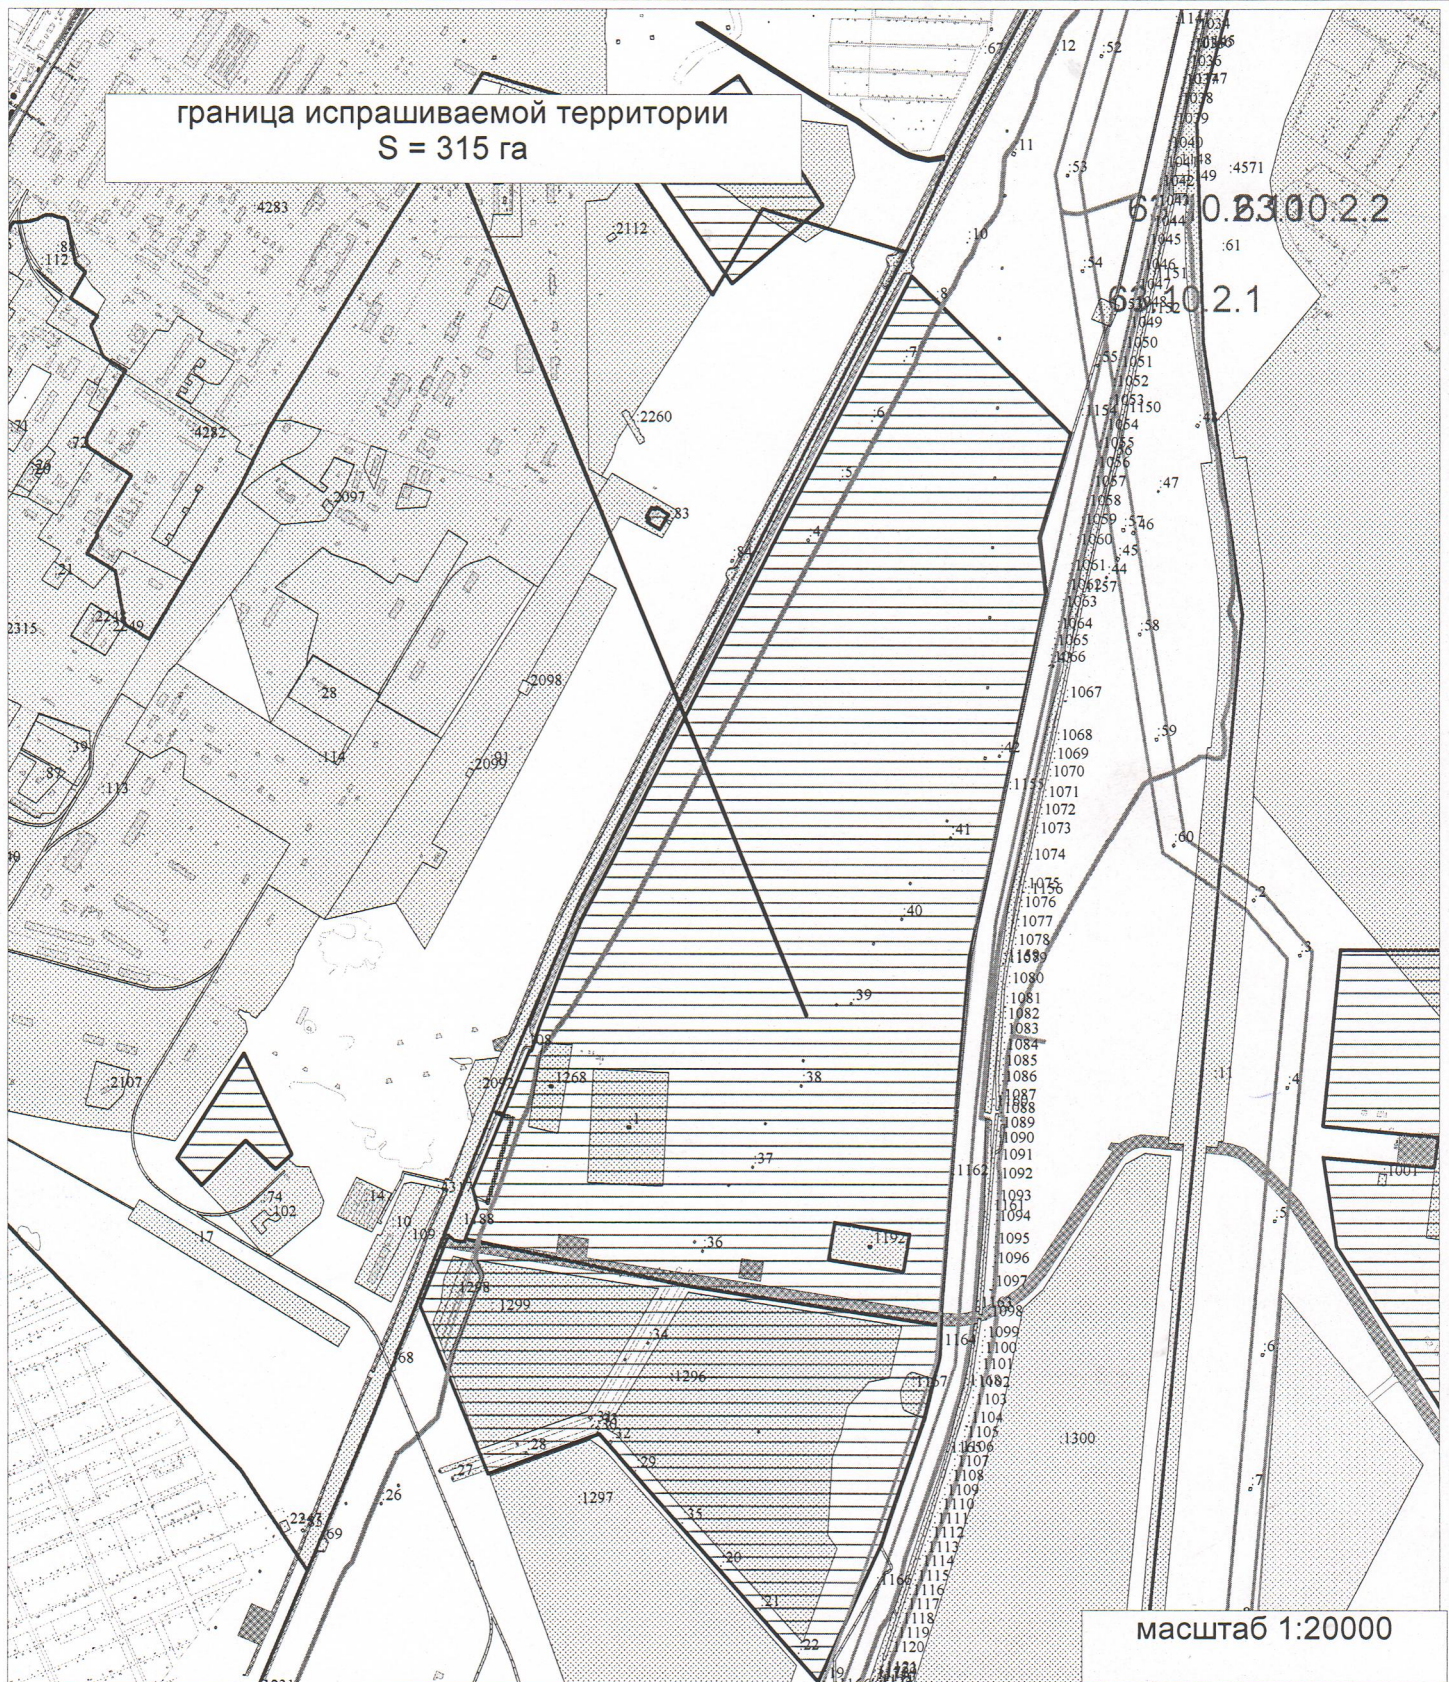



ПРИЛОЖЕНИЕ  
к распоряжению Администрации  
городского округа Чапаевск  
от " 18 " 05 2015г.  
2-7/16

Схема границ территории для подготовки документации по планировке  
территории в границах городского округа Чапаевск, 46 км. автодороги  
Самара-Пугачев-Энгельс-Волгоград

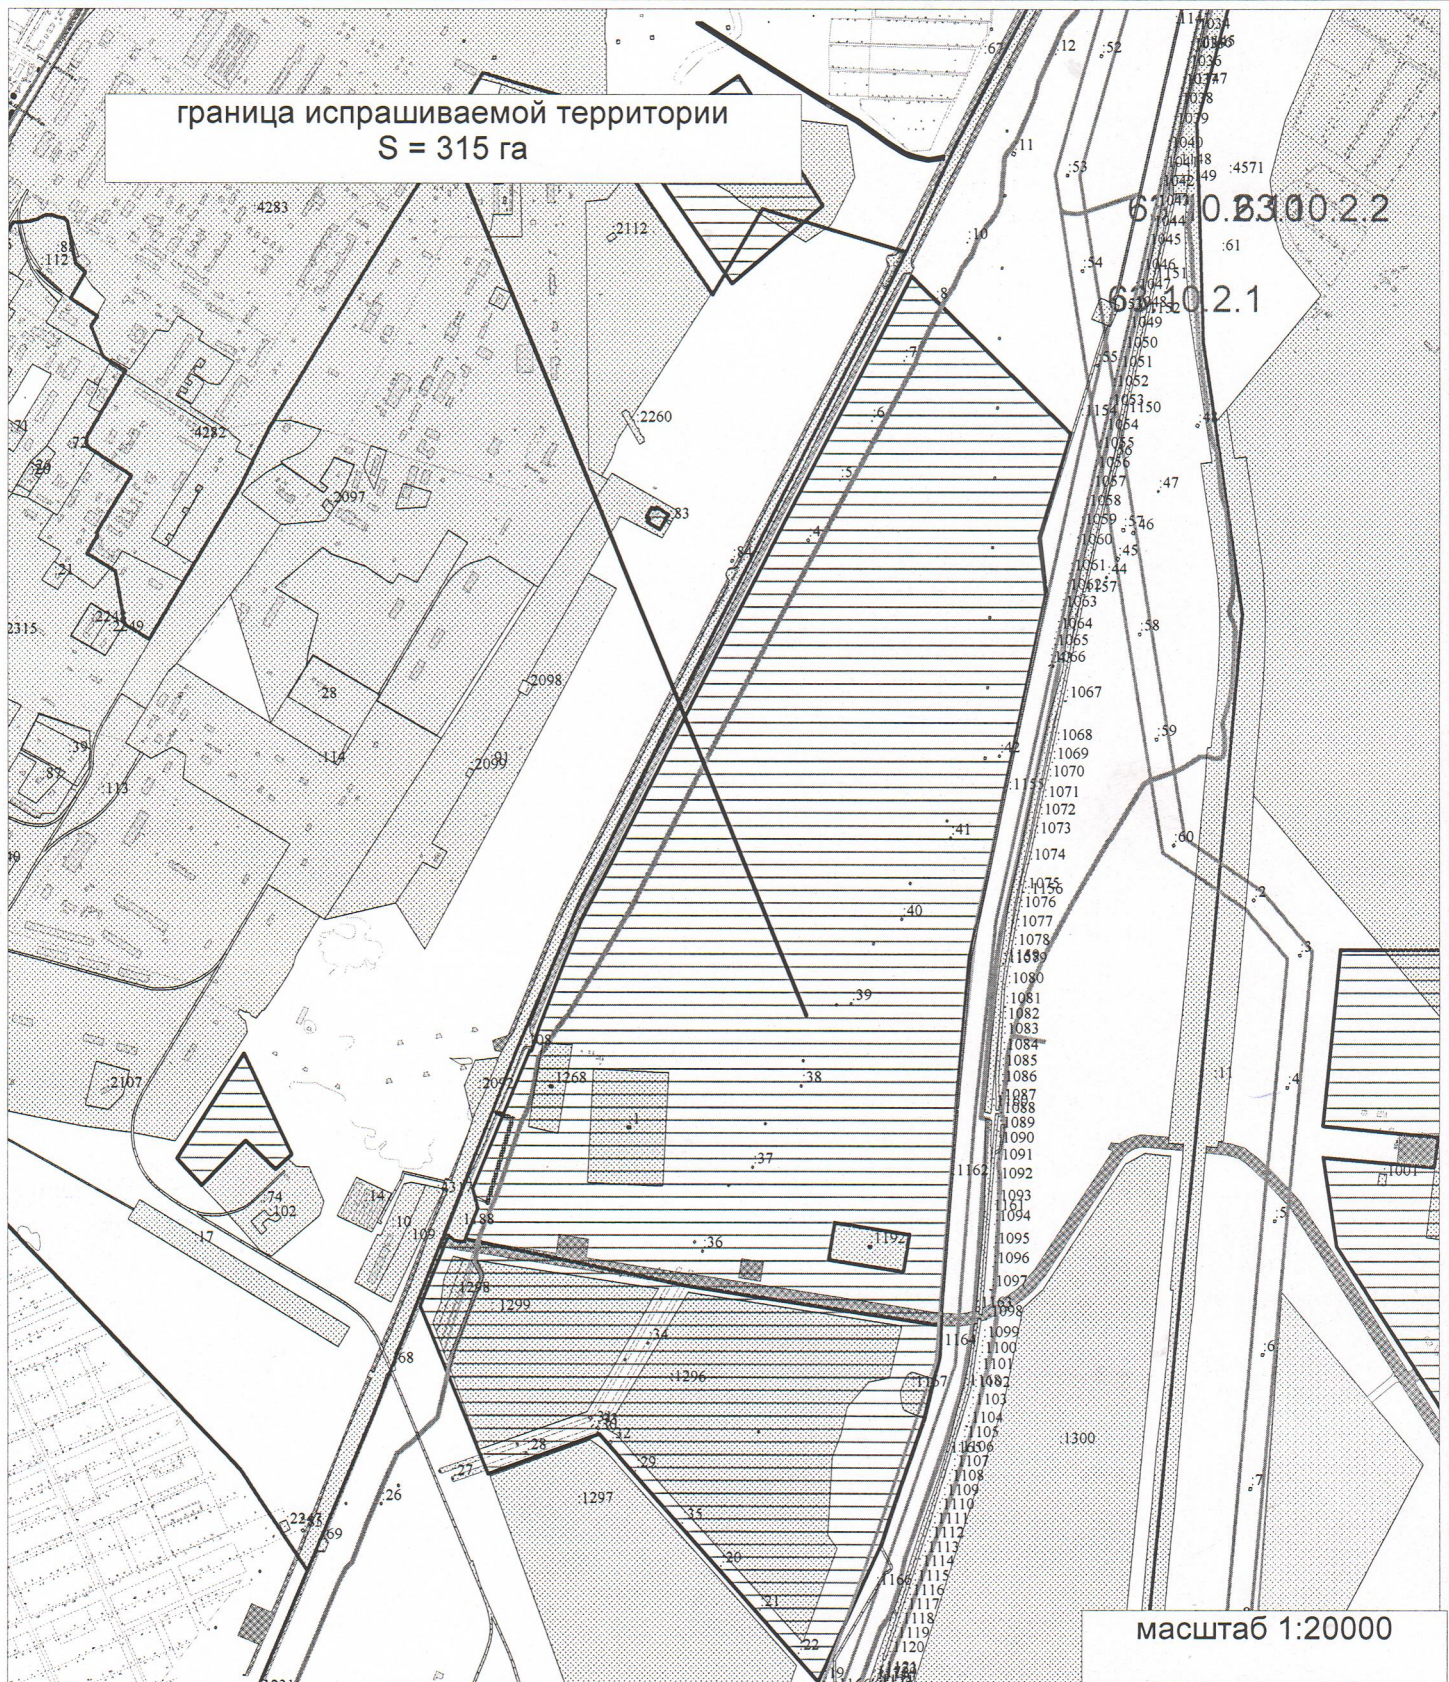

Примечание:

1. Графический материал действителен только для подготовки распоряжения на проектирование.